


2,40 0,80	9,00			
	PROYECTO DE CONSTRUCCIÓN DE VIVIENDA.			
	AUTOR:			
	CURSO: 3º ESO	GRUPO: E	FECHA:	PLANO Nº
TÍTULO DEL PLANO			ESCALA: 1/50	

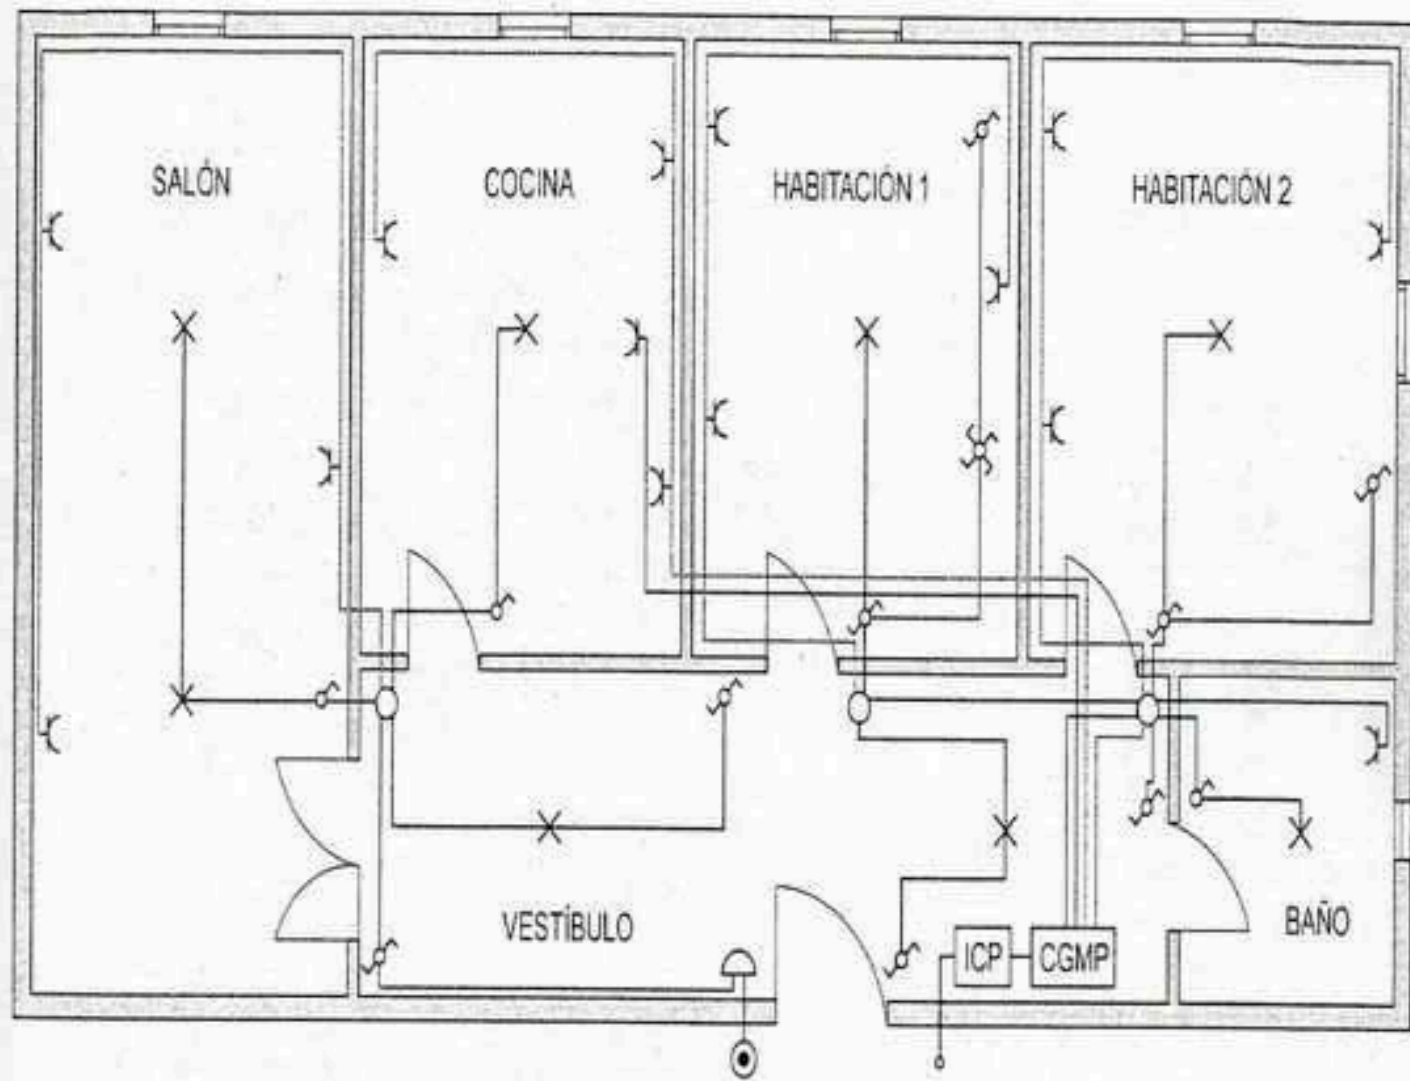

LEYENDA:

⊙ Pulsador

× Punto de luz

♂ Interruptor

○ Caja de derivación

🔔 Timbre

⚡ Enchufe

♂ Conmutador

♂ Conmutador de cruce