


- 1.- ENTRADAS - SAÍDAS
- 2.- AULA COVID-19 +
- 3.- ASCENSOR
- 4.- ASEO DE HOMES
- 5.- ASEO DE MULLERES
- 6.- ASEO ADAPTADO
- 7.- SALA de MÁQUINAS
- 8.- TELECOMUNICACIÓNS
- 9.- GRUPO ELECTRÓXENO
- 10.- ENTRADA AUGA
- 11.- PERSOAL LIMPEZA
- 12.- CALEFACCIÓN

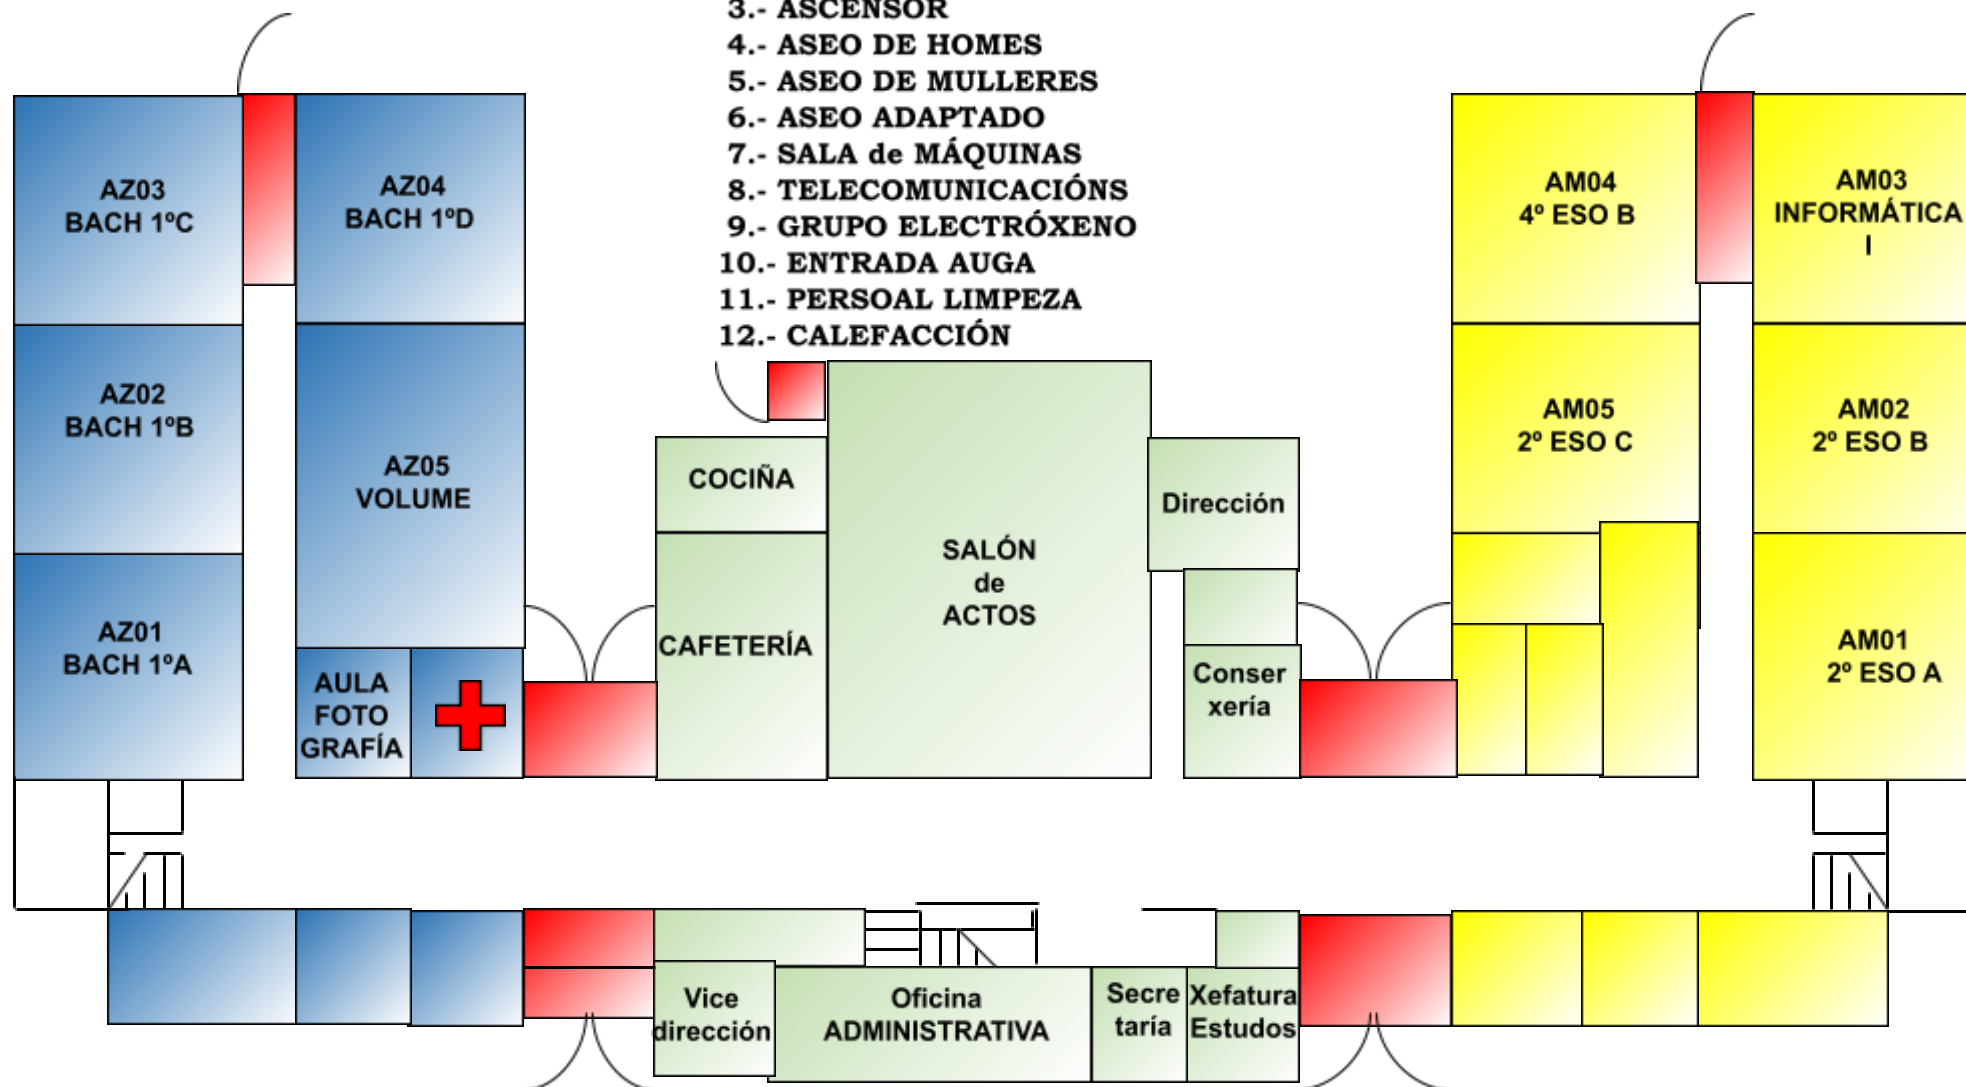

LENDAS: AZ Nº Nº
 N° PLANTA
 COR ZONA N° AULA

PLANTA BAIXA - 0