

ПАСПОРТ ОБ'ЄКТУ

Назва об'єкту: Центр дитячо-юнацького розвитку та дозвілля імені В. Гнаровської Вільнянської міської ради

Адреса: м. Вільнянськ вул. Бочарова 17 А

Директор: Савченко Оксана Миколаївна тел.моб: 066-208-6821

Заступник директора з НВР: Демиденко Світлана Вадимівна тел.моб: 095-102-9758

Телефон прийомної: 4-18-35

E-mail: viln_cdut@ukr.net

Кількість персоналу: 23 особи

Кількість вихованців: 557 осіб з них: початковий рівень (6-9 років) - 95
середній, вищий рівні (9-21 років) - 462

Охорона: 1 особа (чергування: Пн-Пт за графіком)


Опис об'єкту: Окремо розташована 2 поверхова будівля загальною площею 596 кв.м. Будівля має 2 виходи. Прилегла до школи територія 0,4100 га, огорожена металевим парканом висотою 1 метр та має 2 виходи (зачиняються) та 1 виїзні ворота, що зачиняються. На території закладу позашкільної освіти мається 1 поверхові приміщення (4 штуки, гаражі), площею 101,5 кв.м., вбиральня площею 4,2 кв.м., естакада площею 20,2 кв.м.

Карта розташування об'єкту

Об'єкти, що можуть тимчасово прийняти евакуйованих вихованців початкового рівня (6-9 років):

Адреса	Назва установи, закладу і т.п.	Кількість вихованців
вул. Бочарова 13	Загальноосвітня школа I-III ступенів №3	45
вул. Бочарова 14	Гімназія «Світоч»	50


Потреба в автобусах для тимчасового перебування евакуйованих вихованців (6-9 років), (у разі відсутності приміщень) в непогоду: 3 од. по 30 посадочних місць.

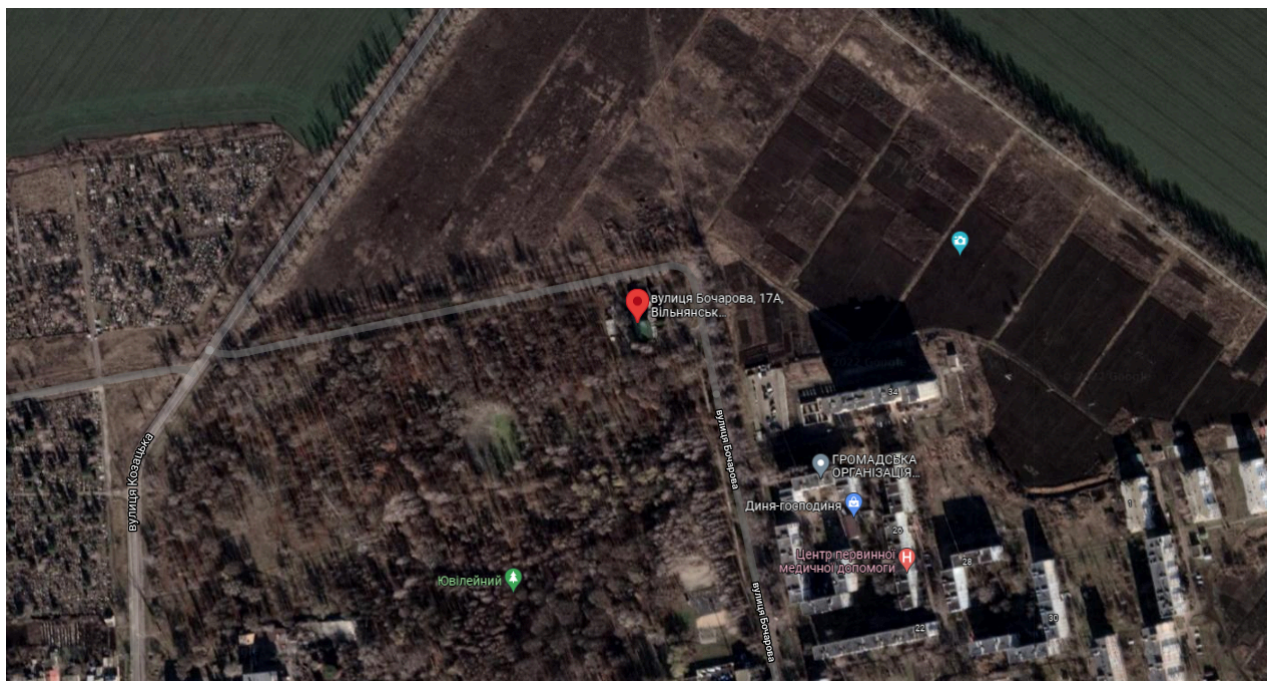



Схема

здійснення першочергового оточення території школи у разі виявлення підозрілих предметів

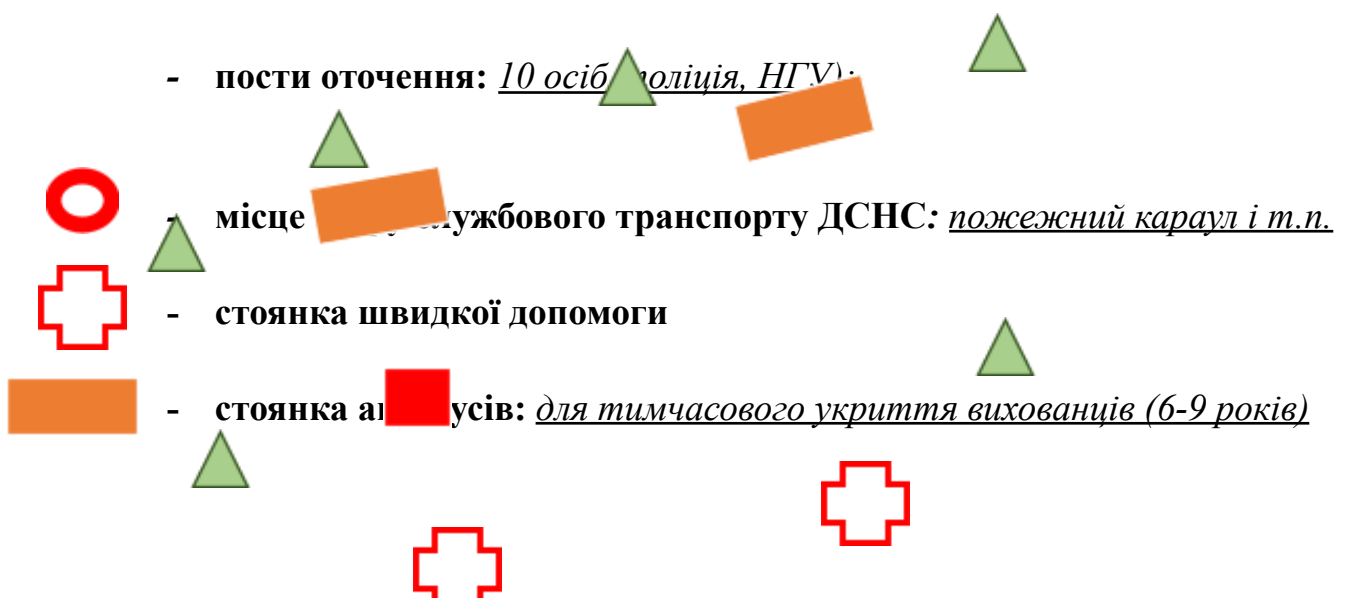



Фотозображення закладу позашкільної освіти з різних сторін



Погоджено

Головний інспектор ВЗНС

Зепорізького районного управління
підполковник служби цивільного захисту

Р.М. Шпак

« 18 » 10 2021 року

Затверджую
Директор ЦДЮРД
Вікторія Михайлівна
О.М. Савченко
« 18 » 10 2021 року

ПЛАН ЕВАКУАЦІЇ НА ВИПАДОК ПОЖЕЖІ В ПРИМІЩЕННІ ЦДЮРД



ДІЇ ПРАЦІВНИКІВ ПРИ ПОЖЕЖІ

1. Повідомити за тел. "101" в пожежну рятувальну службу.
2. Організувати евакуацію людей та матеріальних цінностей.
3. Повідомити про пожежу керівництво.
4. Вийти у разі необхідності струмоприймач, вентиляція.
5. Розпочати гасіння пожежі наявними первинними засобами пожежогасіння.
6. Організувати зустріч пожежо-рятувального підрозділу та гасіння їм консультаційну та іншу допомогу під час гасіння пожежі.

УМОВНІ ПОЗНАЧЕННЯ

- евакуаційний шлях;
- ▲ -переносний вогнелісник;
- -електроприймач;
- -телефон;
- -знак просторової орієнтації.

Схема I вихованців та персоналу поверху


Додаток 6.2
до Інструкції про порядок
проведення технічної
інвентаризації об'єкта
нерухомого майна

ПЛАН поверхів громадського будинку Будівля (призначення)

№ 17-А вул. Бочарова місто (село) Вільнянськ

Масштаб 1:200

I -й поверх літ. А-2

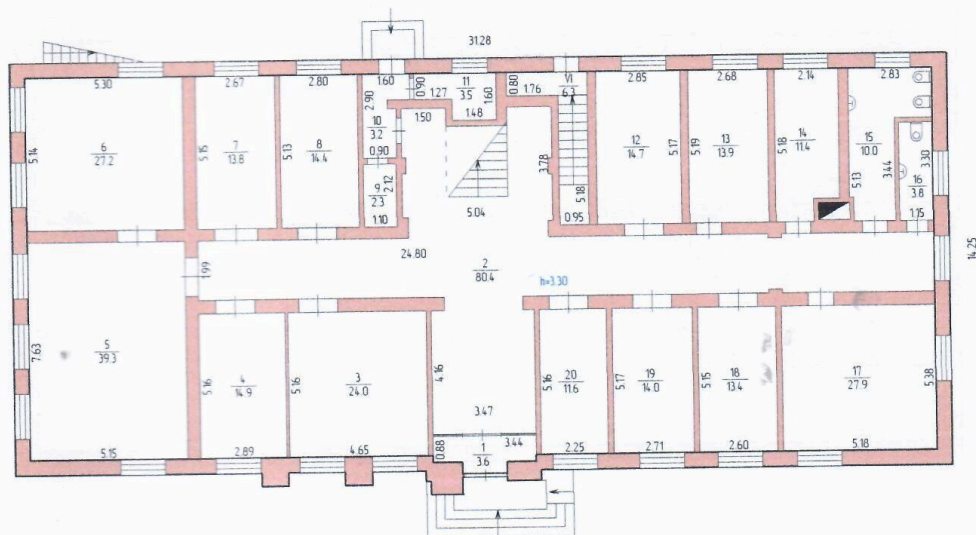

12.12.2016

Виконав

підпис

Боклаг В.В.

П.І.Б.

Перевірив

підпис

Мухина О.В.

П.І.Б.



Шлях евакуації вихованців та персоналу II поверху

Погоджено


Головний інспектор ВЗНС
Запорізького районного управління
підпорядкованих служби цивільного захисту

Р.М. Шпак

«18» 10 2021 року

Затверджую
Директор ЦДЮРД
Вілчівської міської ради
О.М. Савченко
«19» 10 2021 року

ПЛАН ЕВАКУАЦІЇ НА ВИПАДОК ПОЖЕЖІ В ПРИМІЩЕННІ ЦДЮРД

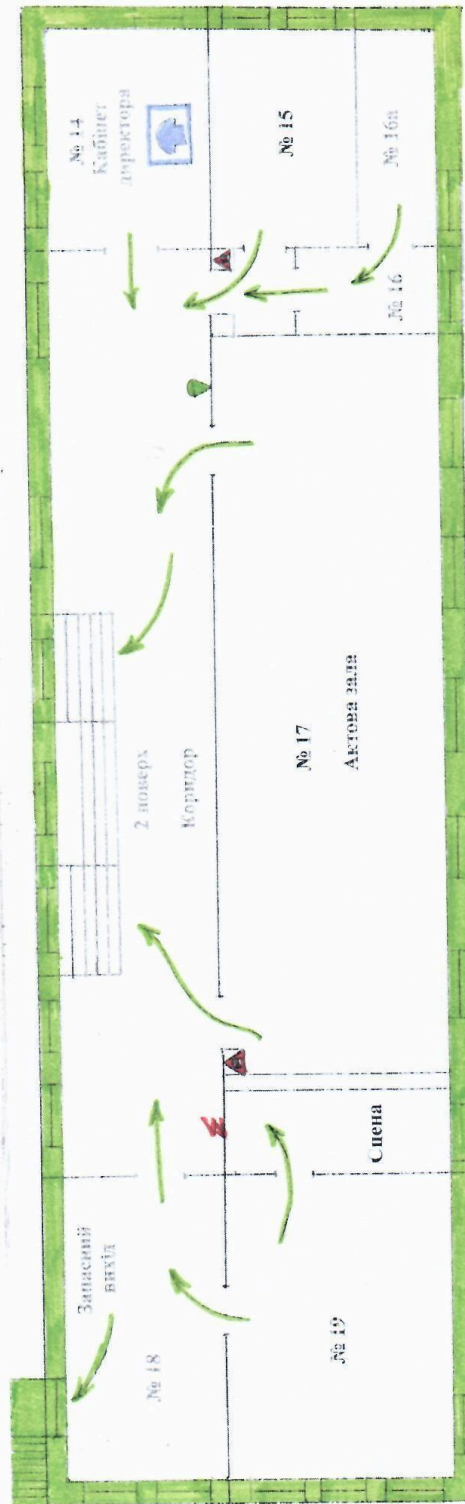

ДІЯ ПРАЦІВНИКІВ ПРИ ПОЖЕЖІ

1. Повідомити за тел. "101" в пожежну рятувальну службу;
2. Організувати евакуацію людей та матеріальних цінностей;
3. Повідомити про пожежу керівництво;
4. Вимкнути у разі необхідності струмоприймачі, вентиляцію;
5. Розпочати гасіння пожежі наявними первинними засобами пожежогасіння;
6. Організувати зустріч пожежно-рятувального підрозділу та надати їм консультаційну та іншу допомогу під час гасіння пожежі.

УМОВНІ ПОЗНАЧЕННЯ


- - евакуаційний шлях;
- ▲ - переносний вогнетігач;
- ⚡ - електрорубильник;
- ☎ - телефон;
- ⬆ - знак протистороги орієнтації.

Додаток 6.2
до Інструкції про порядок
проведення технічної
інвентаризації об'єкта
нерухомого майна

№ 17-А вул. Бочарова місто (село) Вільнянськ

Масштаб 1:200

II -й поверх літ. А-2

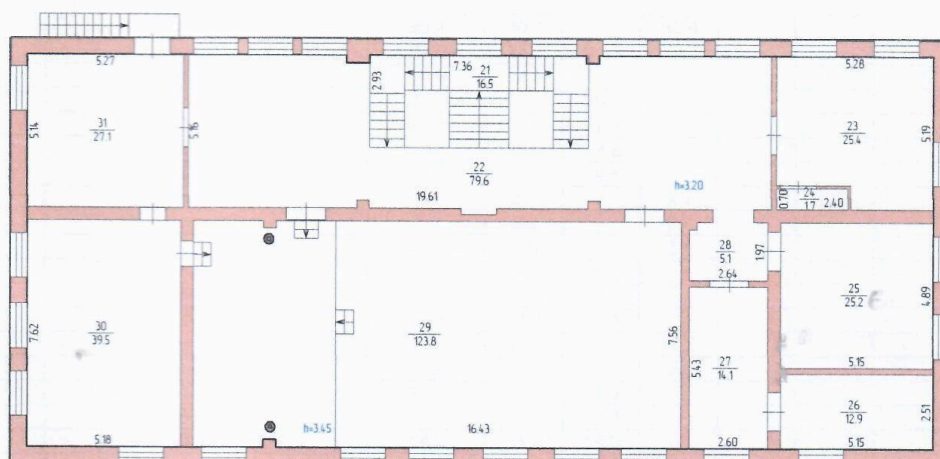

12.12.2016

Виконав

ПІДПИС

Боклаг В.В.

П.И.Б.

Перевірів

підруч

Мухіна О.В.

015

