


TÍTULO DEL PLANO:

Escala:

Escala gráfica:

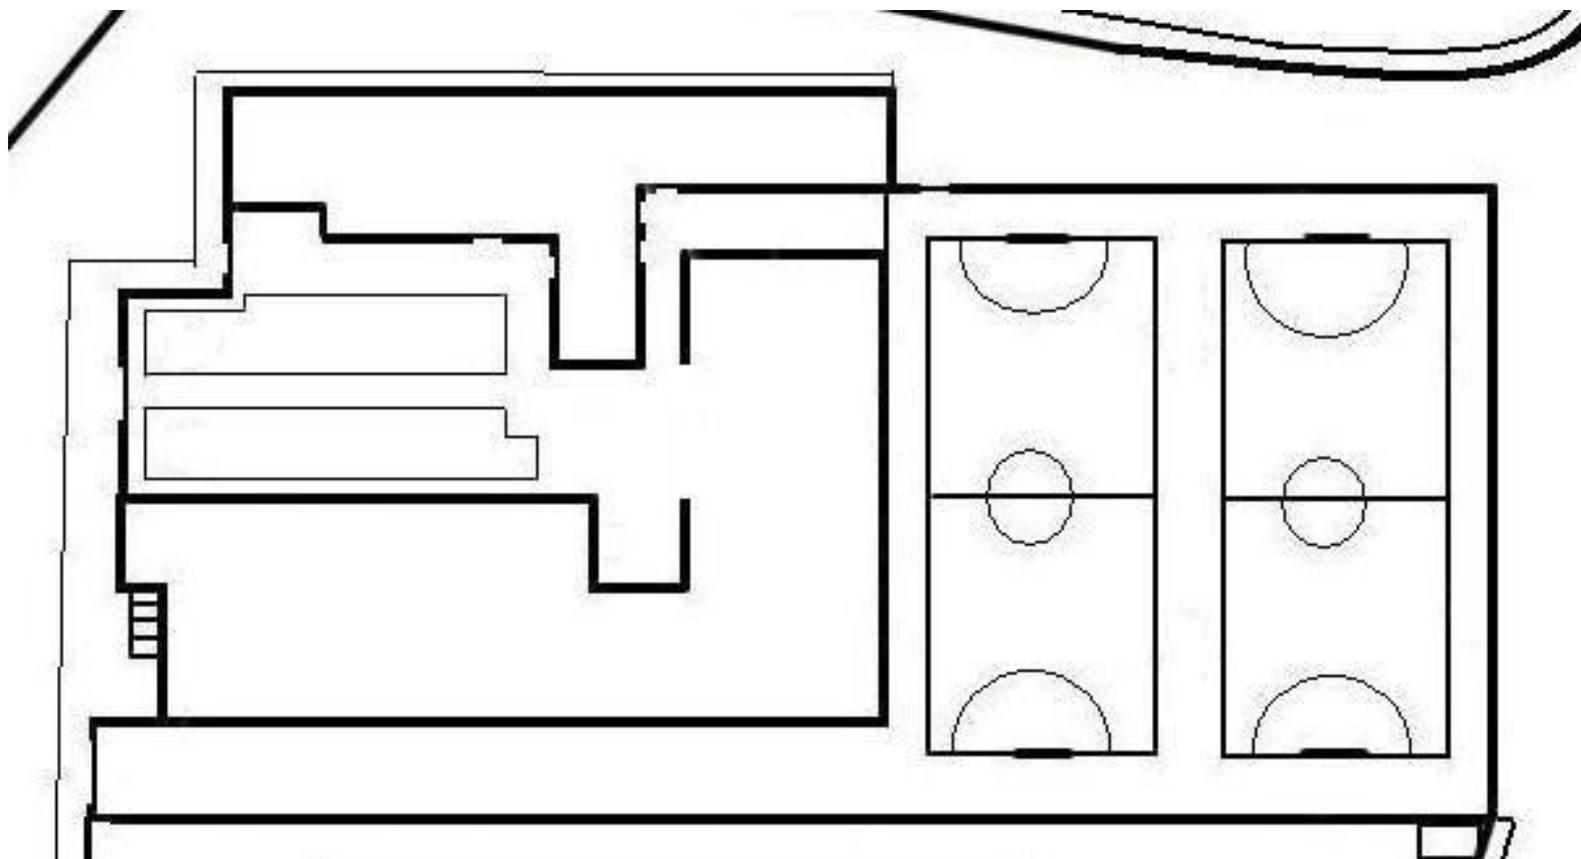

LEYENDA: