

1.- ENTRADAS - SAÍDAS

2.- AULA COVID-19 +

3.- ASCENSOR

4.- ASEO DE HOMES

5.- ASEO DE MULLERES

6.- ASEO ADAPTADO

7.- SALA de MÁQUINAS


8.- TELECOMUNICACIONES

9.- GRUPO ELECTRÓXENO

10.- ENTRADA AUGA

11.- PERSOAL LIMPEZA

12.- CALEFACCIÓN

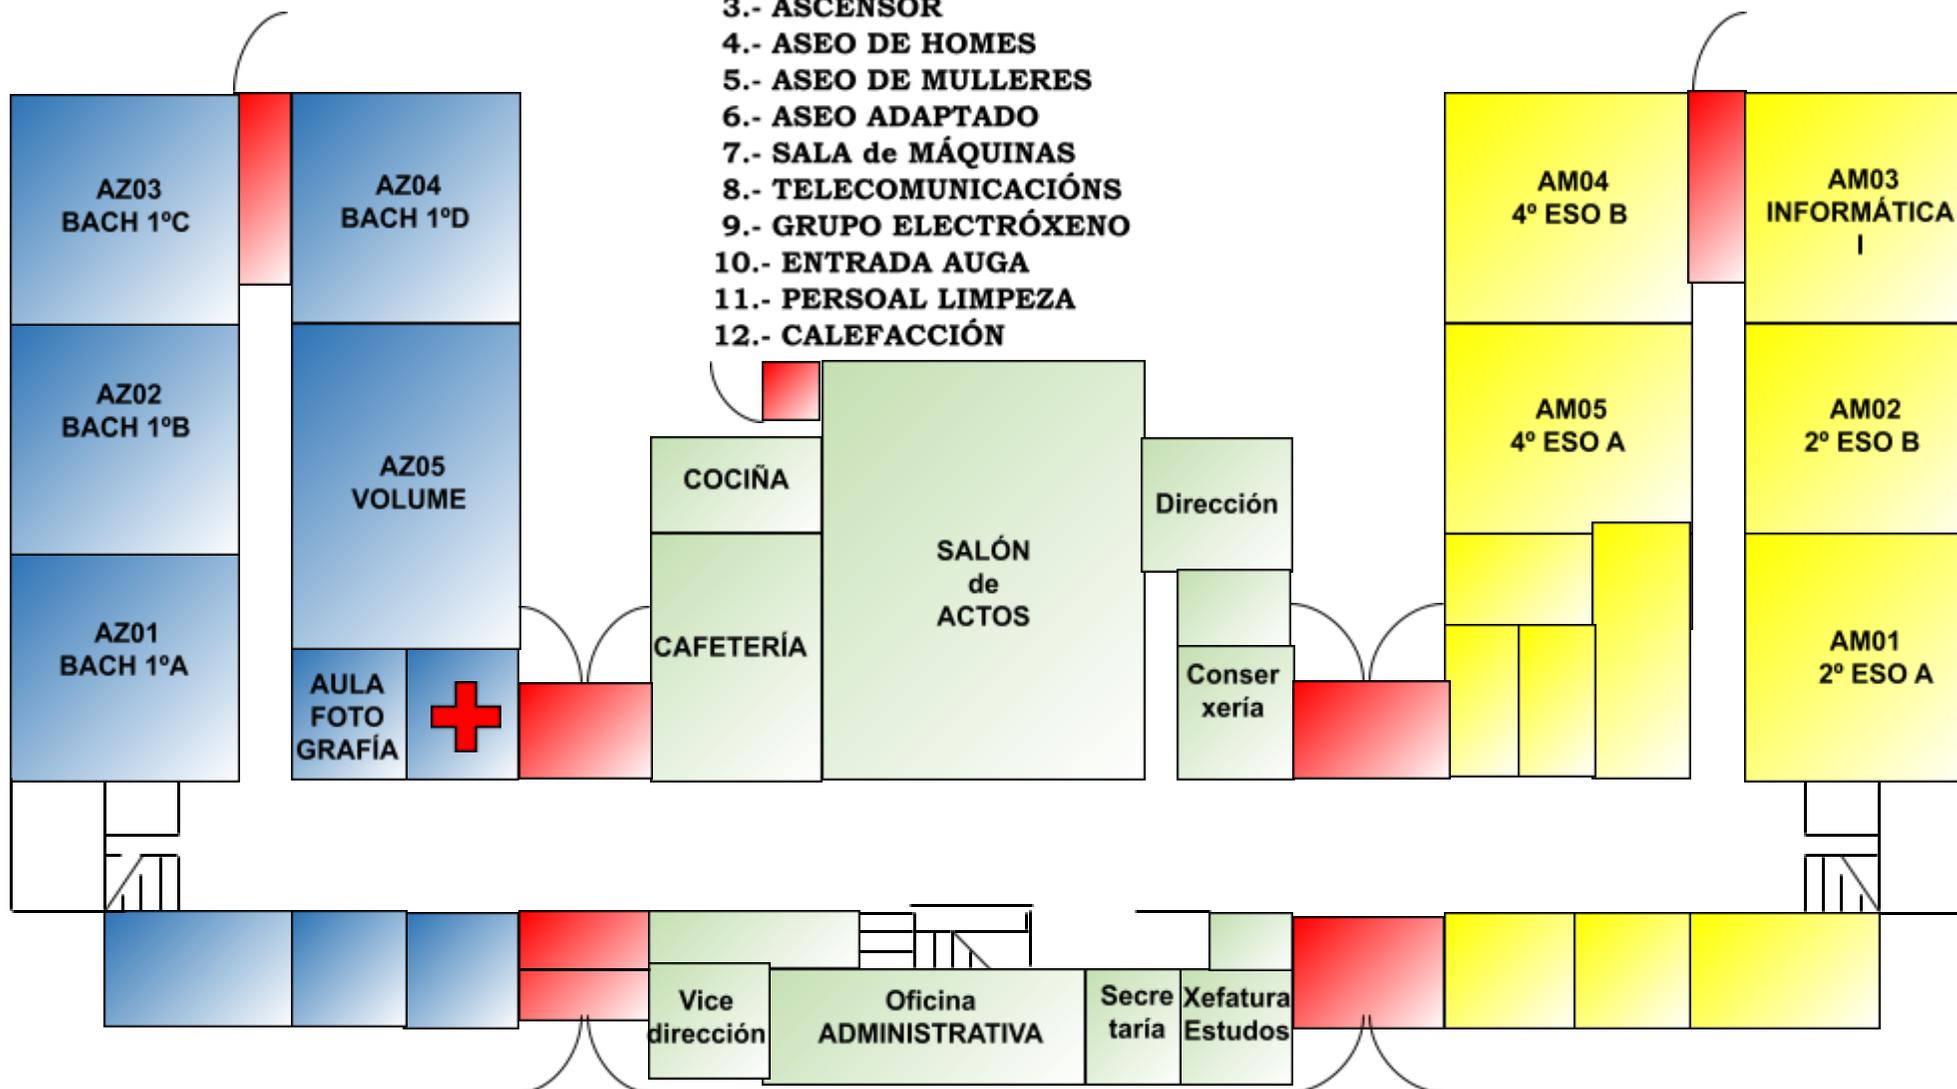

Nº PLANTA
↓
LENDAS: AZ N° N°
↑ ↑
COR ZONA Nº AULA

PLANTA BAIXA - 0