


Схема евакуації на випадок пожежі
І поверх (новий корпус)

ЗАТВЕРДЖУЮ
Директор _____ Максим'юк Г.О.

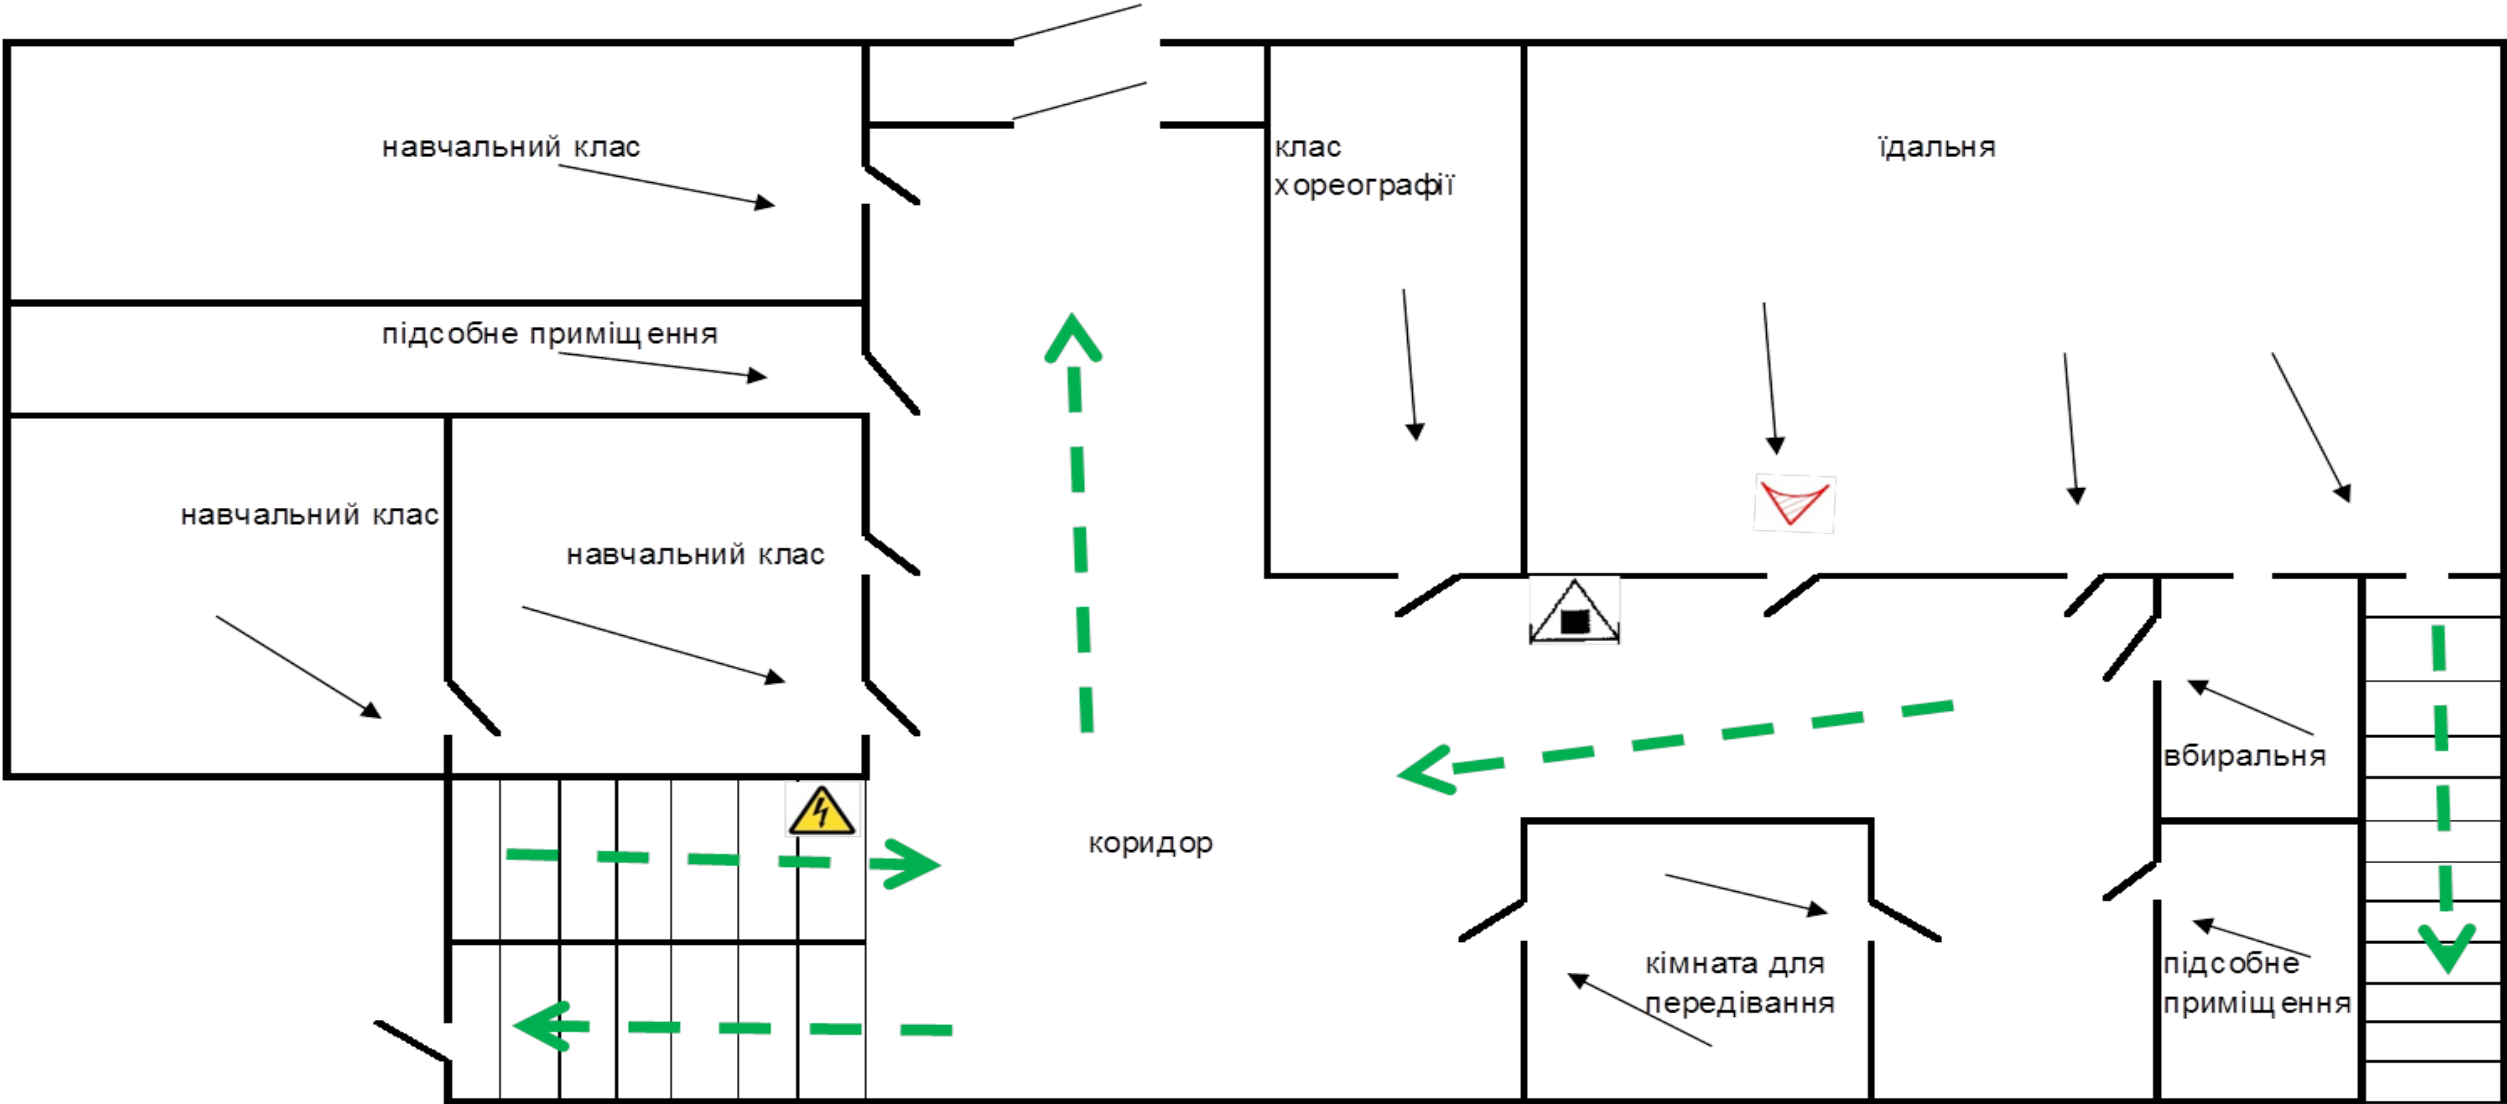

Умовні графічні позначення:



- знак просторової орієнтації «Ви знаходитесь тут»;
- щит освітлювальний;
- переносний порошковий вогнегасник

№ з/п	Назва дії	Порядок і послідовність дії	Посада, прізвище виконавця
1	Повідомлення про пожежу	При виявленні пожежі або її ознак необхідно негайно повідомити до пожежних частин: тел. 101 у Коломиї, підключити систему оповіщення людей про пожежу, повідомити директора школи: тел.моб.+380966889470	Черговий адміністратор, або будь-який працівник
2	Евакуація учнів	Негайно при виявленні пожежі або за сигналом оповіщення усіх учнів вивести на зовні через коридори і виходи згідно з планом	Педагогічні працівники
3	Звіряння списочного складу з фактичною наявністю евакуйованих з будівлі	Перевірити всіх евакуйованих з будівлі учнів за наявними в класах поіменними списками (за журналом обліку занять)	
4	Пункти розміщення евакуйованих учнів	Учнів розміщувати в н. к. № _____	
5	Гасіння пожежі працівниками школи до прибуття пожежників	Гасіння пожежі організувати негайно з моменту її виявлення і проводити працівниками школи, не зайнятими евакуацією учнів. Для гасіння використовують всі наявні засоби пожежогасіння	ЗДАГР, інженер з ОП або черговий адміністратор