


СХЕМА
розміщення контейнерного майданчика по вул.Скоропадського, 10

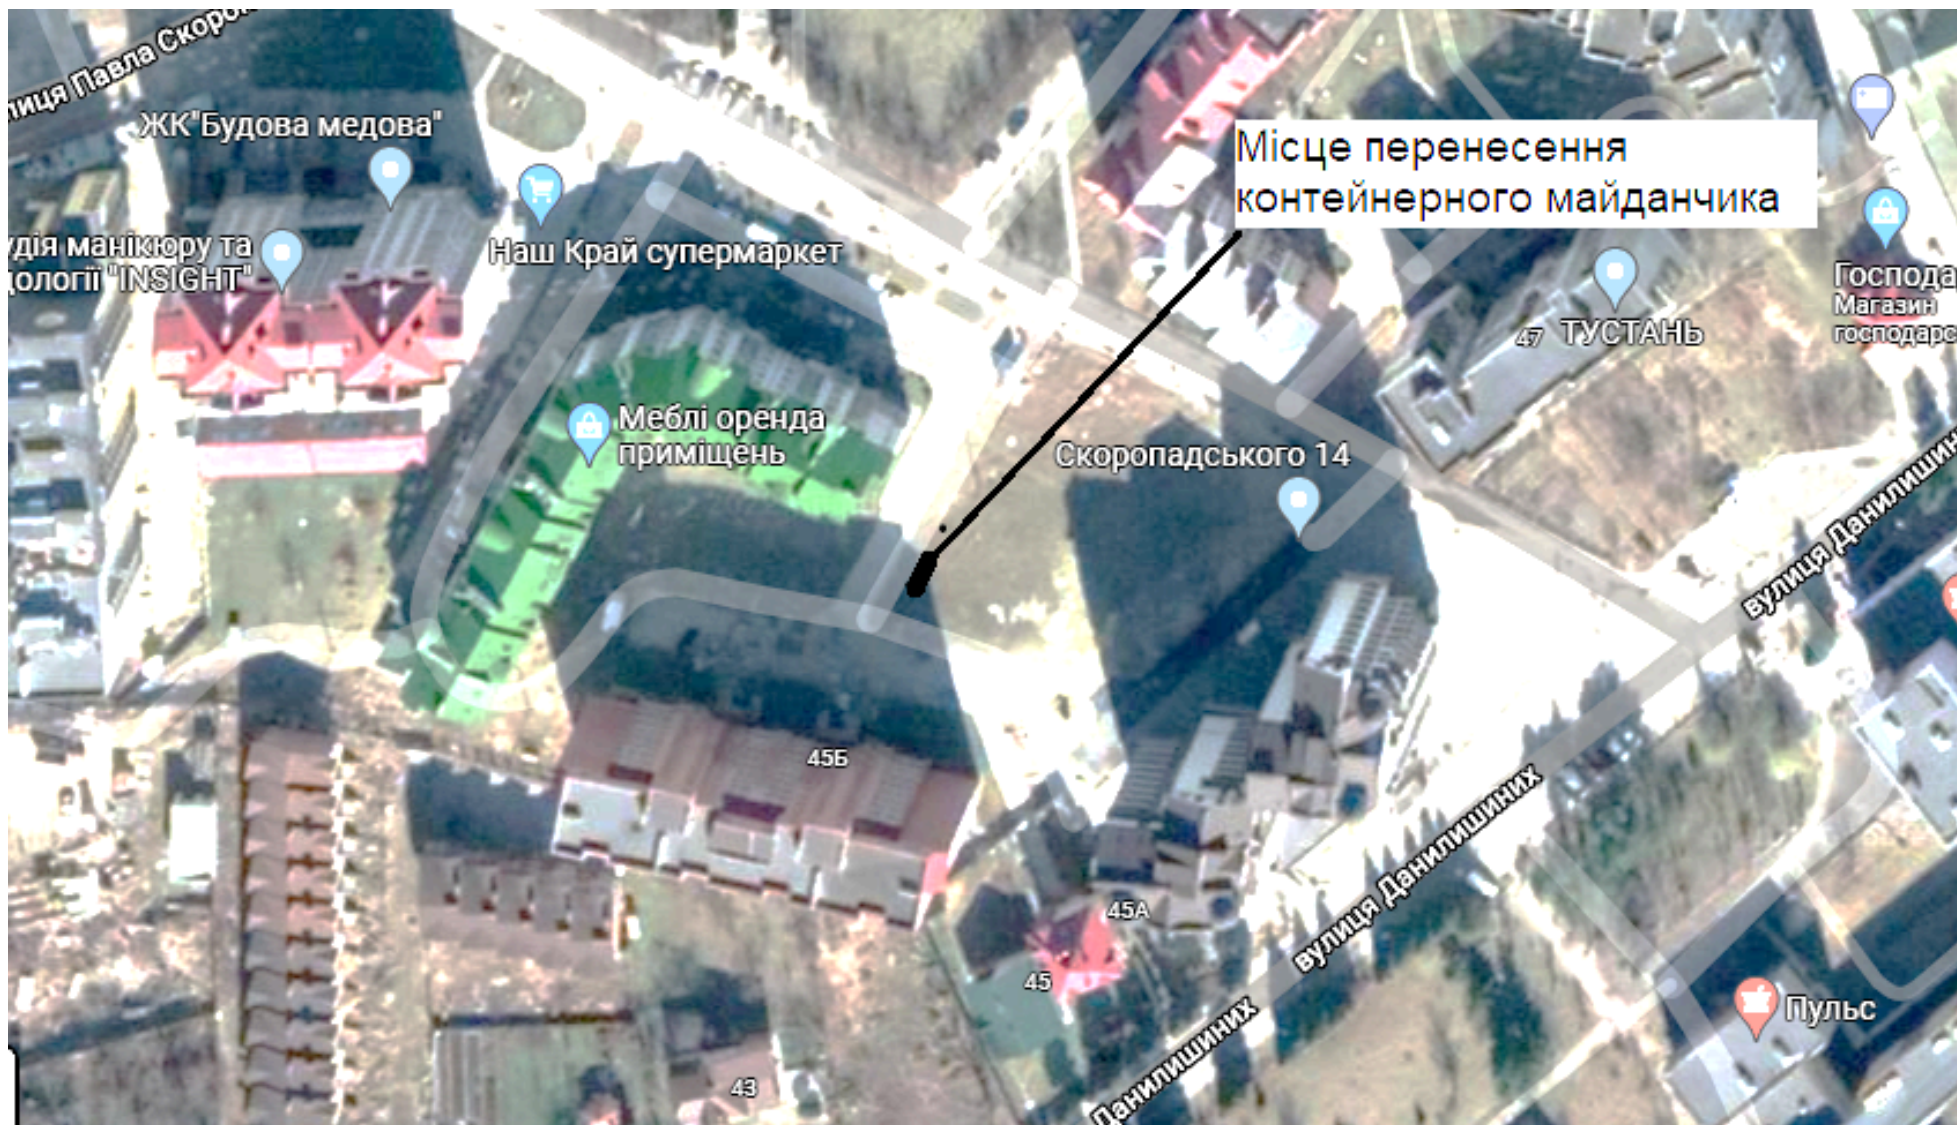

Керуюча справами

Олена ПЕТРАНИЧ